


TARAS NA GRUNCIE

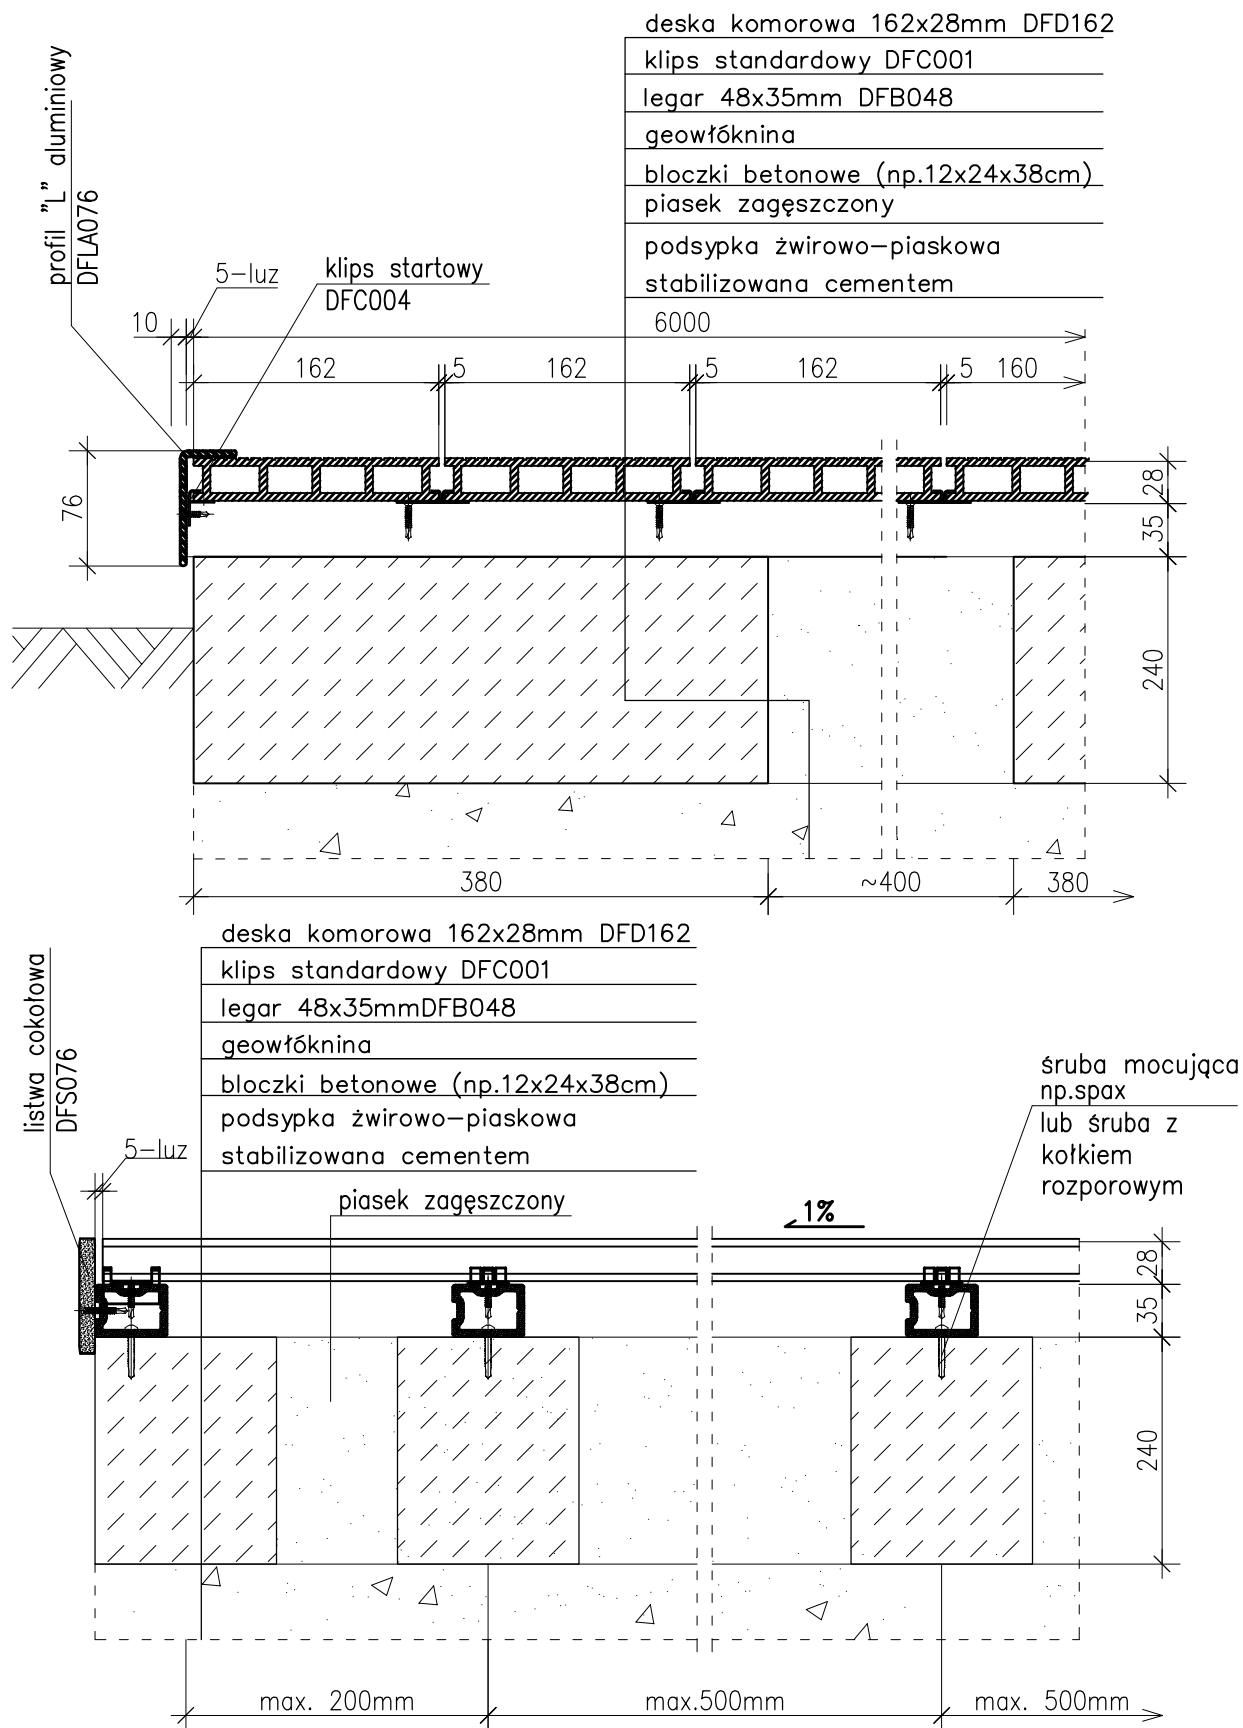

UWAGA: wielkość bloczków i głębokość ich posadowienia przyjmowana w zależności od projektu



PLASTIVAN Sp. z o.o., www.deskitarasowe.pl, tel. 061 815 57 47

System desek tarasowych duo fuse

02

TARAS NA GRUNCIE

SKALA 1:5

Nr rys.

Nazwa rysunku

01. 2013