

TARAS NA DACHU ODWRÓCONYM – podpory regulowane

deska komorowa 162x28mm DFD162

klips standardowy DFC001

np. legar drewniany 42x70mm,

lub profil stalowy np. Rp 50/30/3

żwir

geowłóknina – ochrona izolacji


izolacja termiczna np. styrodur

hydroizolacja

warstwa oddzielająca (geowłóknina)

beton spadkowy

płyta stropowa

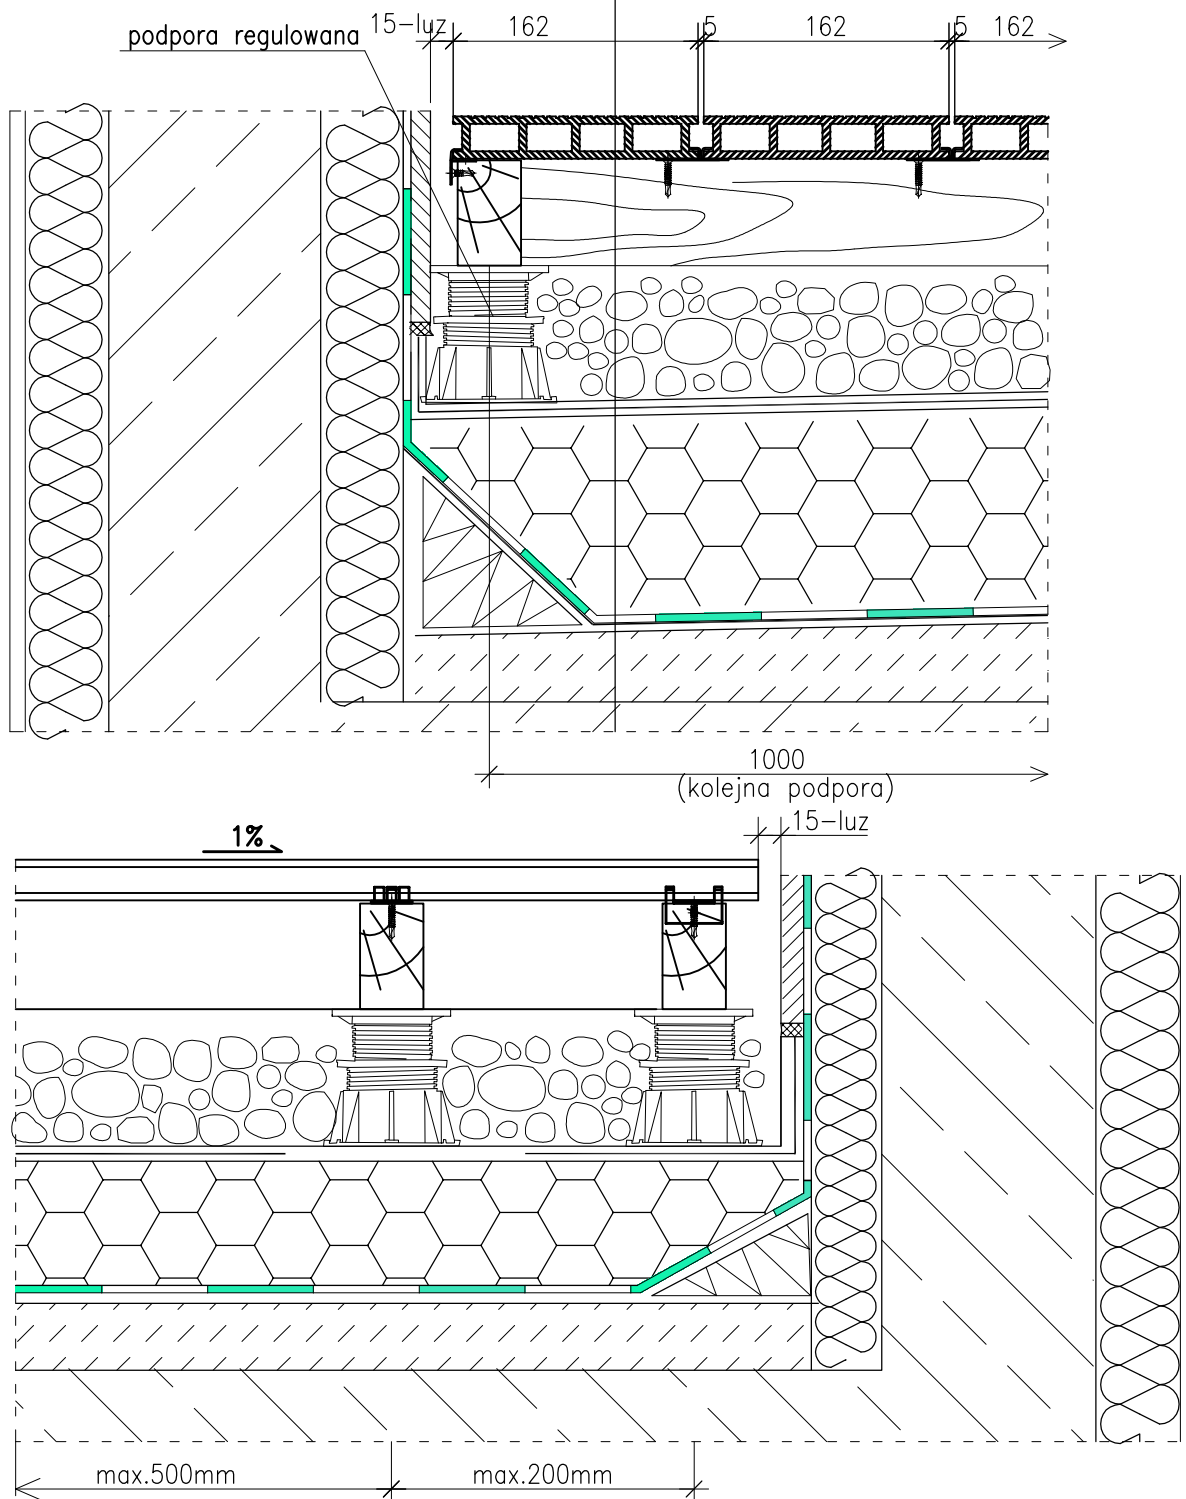

PLASTIVAN Sp. z o.o., www.deskitarasowe.pl, tel. 061 815 57 47

System desek tarasowych duo fuse

05

TARAS NA DACHU ODWRÓCONYM – podpory regulowane

SKALA 1:5

Nr rys.

Nazwa rysunku

01. 2013