



# TARAS NA PŁYCCIE BETONOWEJ/ŻELBETOWEJ

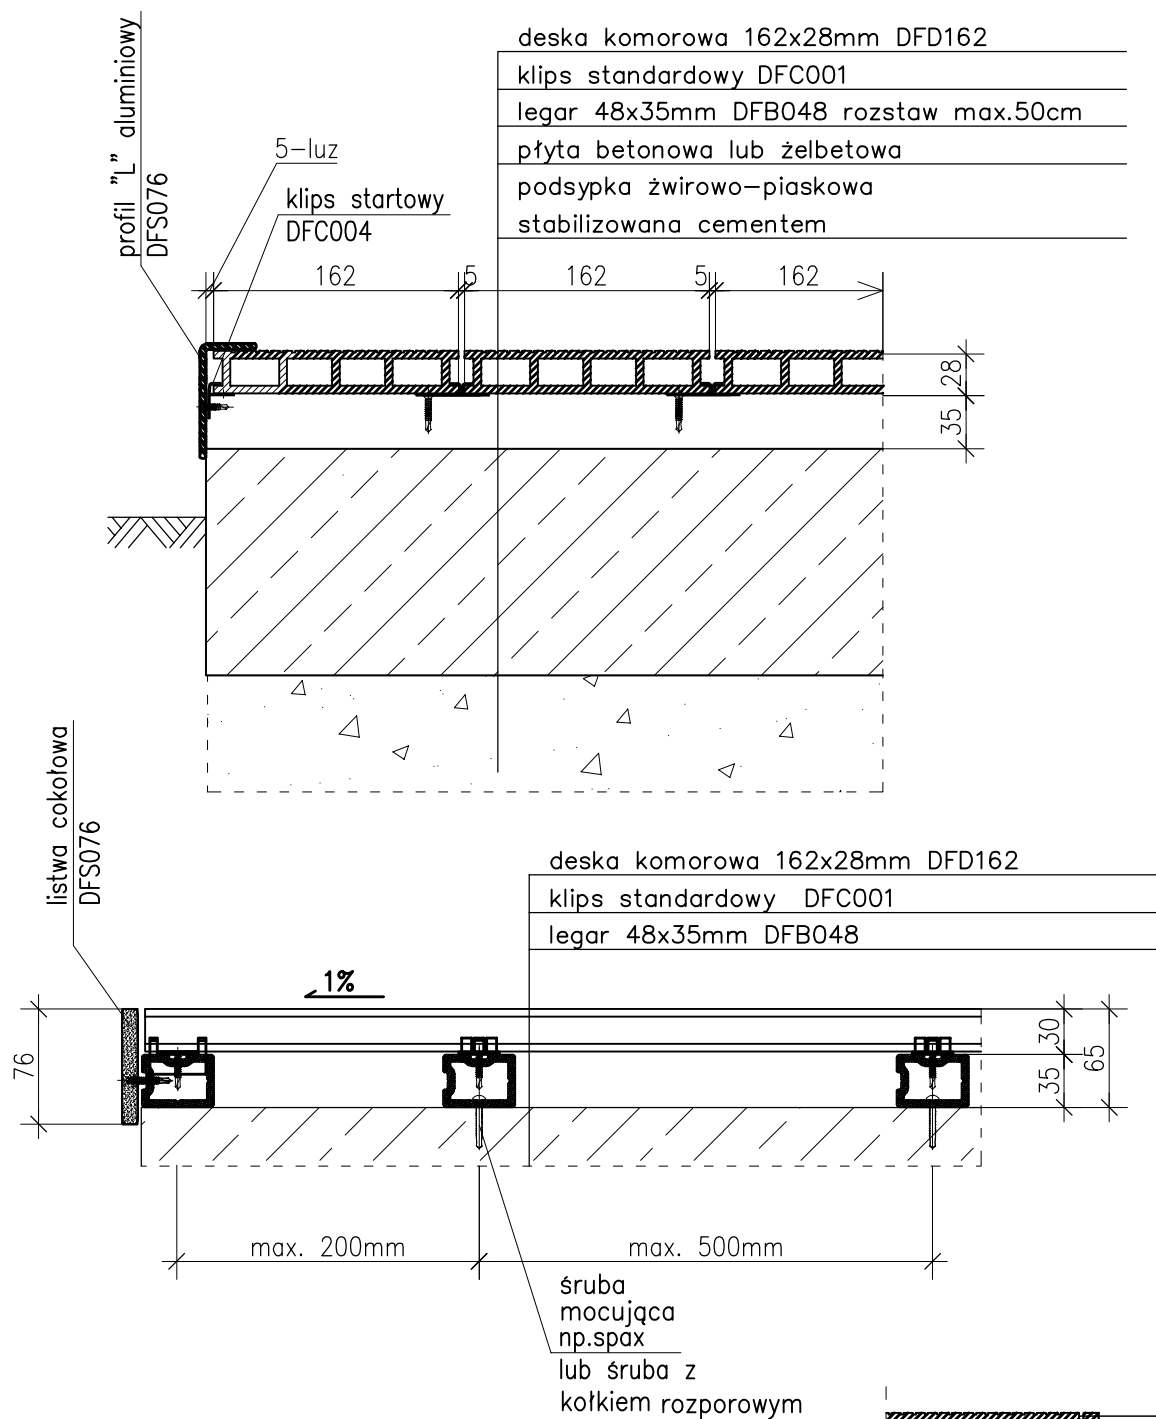

## UWAGA:

Legar DFB może być ustawiony poziomo lub pionowo co daje całkowitą wysokość 6,5 lub ~8cm

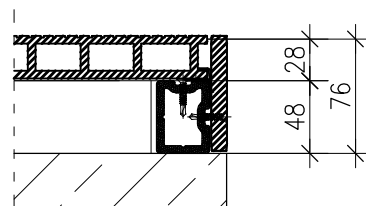

PLASTIVAN Sp. z o.o., [www.deskitarasowe.pl](http://www.deskitarasowe.pl), tel. 061 815 57 47

System desek tarasowych duo fuse

03

TARAS NA PŁYCCIE BETONOWEJ/ŻELBETOWEJ

SKALA 1:5

Nr rys.

Nazwa rysunku

01. 2013