

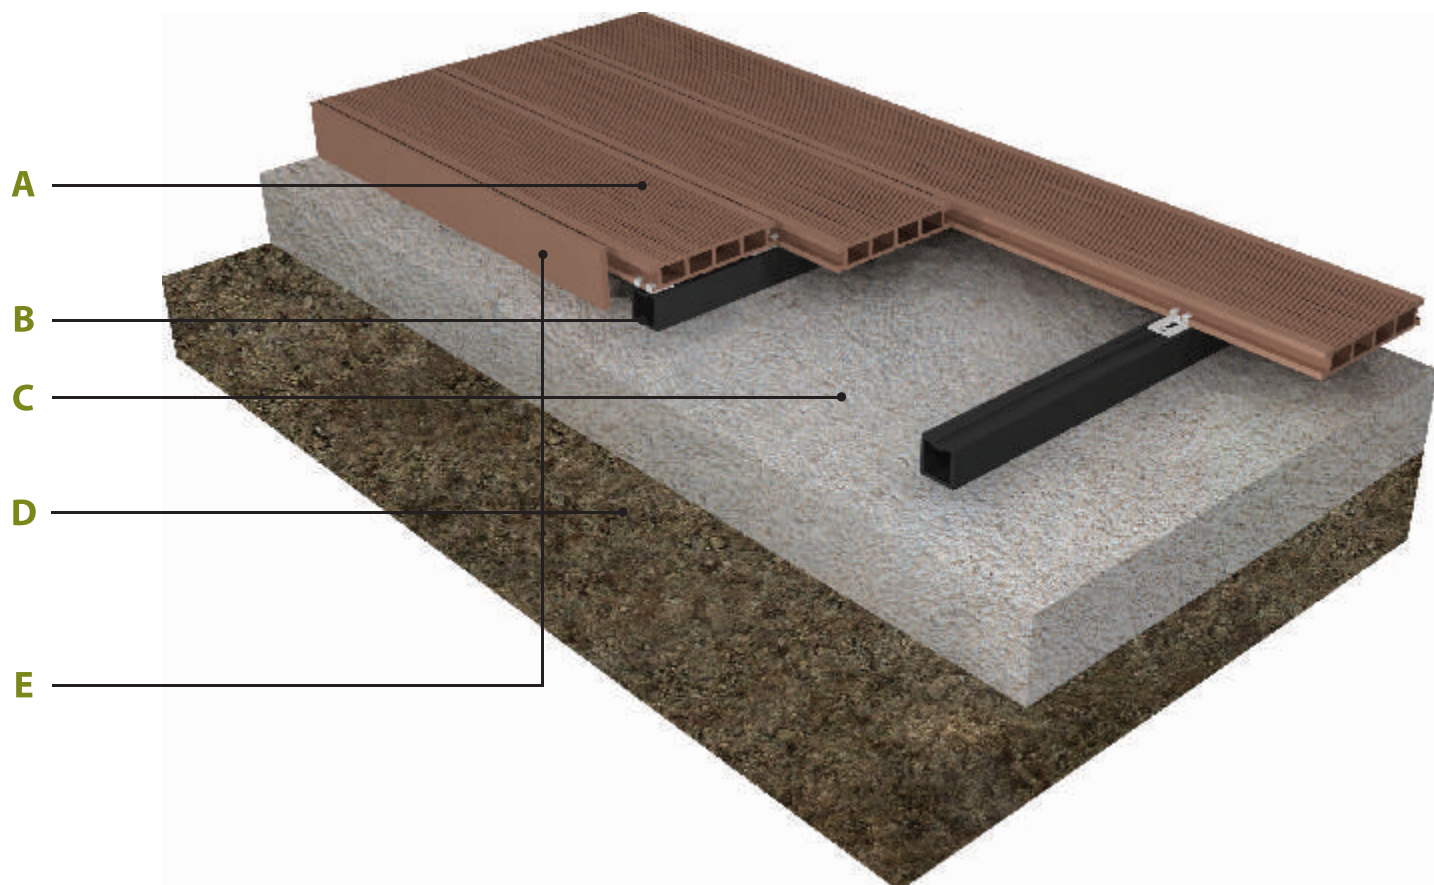


# TARAS NA DACHU ODWRÓCONYM:

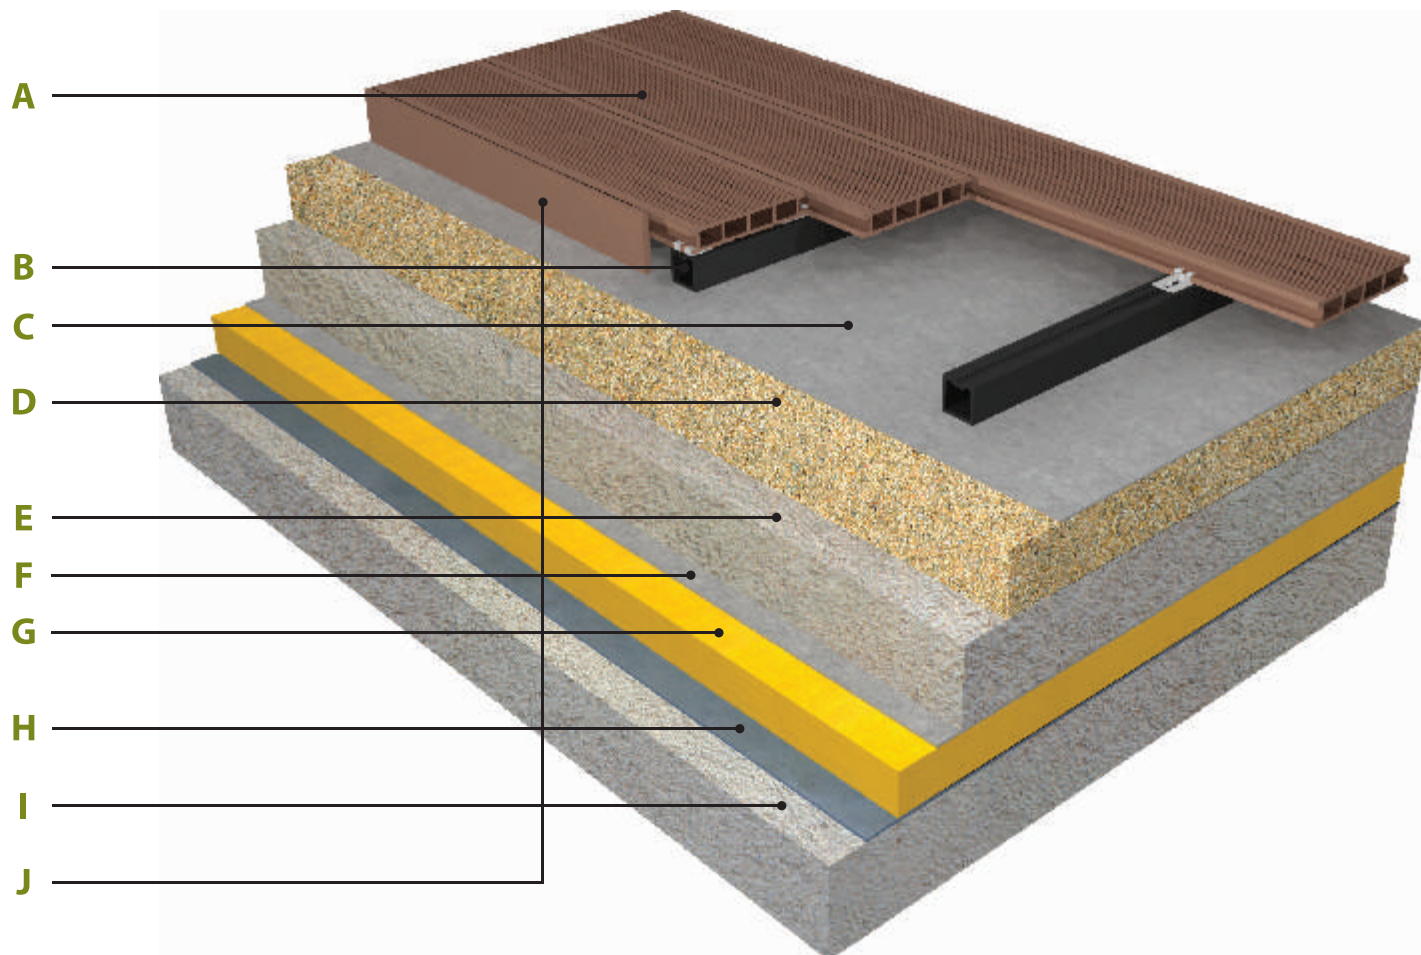


	Plastivan Sp. z o.o. <a href="http://www.deskitarasowe.pl">www.deskitarasowe.pl</a> tel. 061 815 57 47	
	System desek tarasowych z kompozytu drewnianego	
<b>A1</b>	TARAS NA DACHU ODWRÓCONYM	SKALA 1:5
<b>A</b>	DESKA DFD 162 o wymiarach 162mmx28mm	
<b>B</b>	LEGAR DFB 50/50	
<b>C</b>	GEOWŁÓKNINA POLIPROPYLENOWA np. GEON 200	
<b>D</b>	PODSYPKA PIASKOWA - ZAGĘSZCZONA	
<b>E</b>	PODSYPKA PIASKOWA - STABILIZOWANA CEMENTEM	
<b>F</b>	GEOWŁÓKNINA POLIPROPYLENOWA np. GEON 350	
<b>G</b>	IZOLACJA TERMICZNA np.. POLISTYREN EKSTRUDOWANY	
<b>H</b>	IZOLACJA P. WILGOCIOWA np. FOLIA EPDM	
<b>I</b>	PŁYTA STROPOWA	
<b>J</b>	LISTWA CZOŁOWA DFS 076 o wymiarach 76x10cm	

# TARAS NA GRUNCIE:




	Plastivan Sp. z o.o. <a href="http://www.deskitarasowe.pl">www.deskitarasowe.pl</a> tel. 061 815 57 47	
	System desek tarasowych z kompozytu drewnianego	
<b>B1</b>	TARAS NA GRUNCIE:	SKALA 1:5
<b>A</b>	DESKA DFD 162 o wymiarach 162mmx28mm	
<b>B</b>	LEGAR DFB 50/50	
<b>C</b>	PIASEK ZAGĘSZCZONY - STABILIZOWANY CEMENTEM	
<b>D</b>	GRUNT RODZIMY	
<b>E</b>	LISTWA CZOŁOWA DFS 076 o wymiarach 76x10cm	


## TARAS NA PŁYTCIE ŻELBETOWEJ:

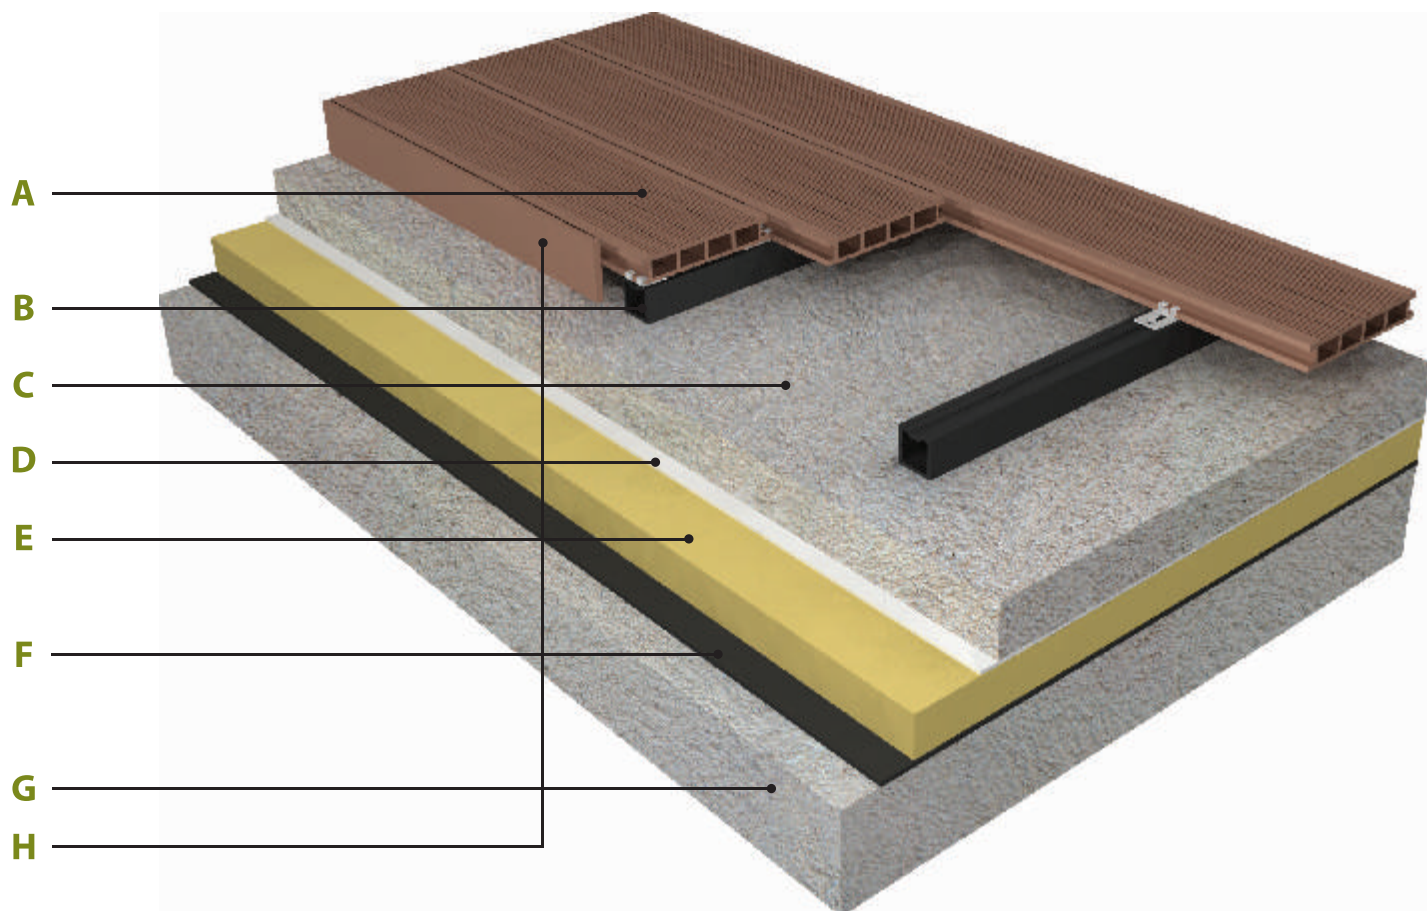

	Plastivan Sp. z o.o. <a href="http://www.deskitarasowe.pl">www.deskitarasowe.pl</a> tel. 061 815 57 47	
	System desek tarasowych z kompozytu drewnianego	
<b>C1</b>	TARAS NA PŁYTCIE ŻELBETOWEJ	SKALA 1:5
<b>A</b>	DESKA DFD 162 o wymiarach 162mmx28mm	
<b>B</b>	LEGAR DFB 50/50	
<b>C</b>	PODBETON gr. 4-8cm	
<b>D</b>	IZOLACJA P. WILGOCIOWA (MEMBRANA)	
<b>E</b>	IZOLACJA TERMICZNA np. WEŁNA MINERALNA	
<b>F</b>	IZOLACJA P. WILGOCIOWA np. FOLIA EPDM	
<b>G</b>	PŁYTA STROPOWA	
<b>H</b>	LISTWA CZOŁOWA DFS 076 o wymiarach 76x10cm	

# TARAS NA RUSZCIE STALOWYM

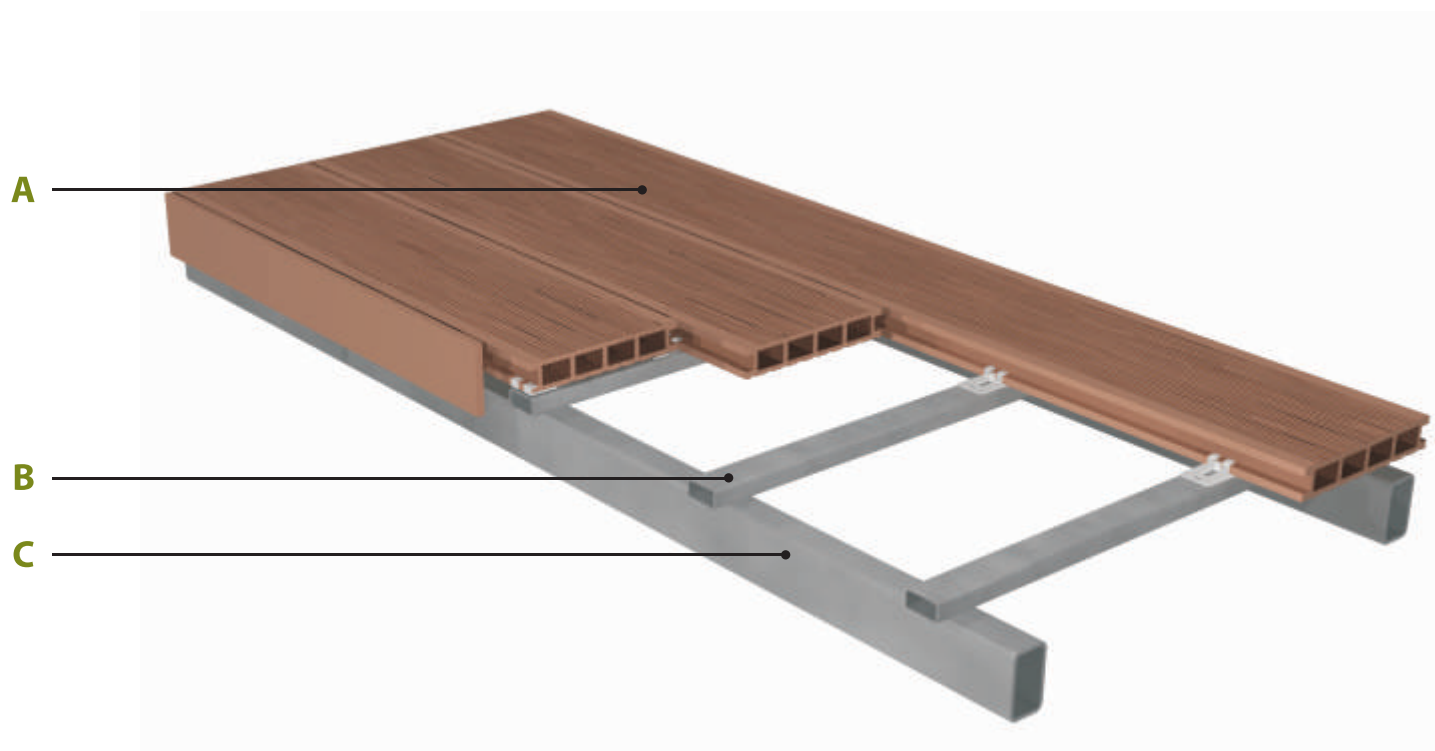

	Plastivan Sp. z o.o. <a href="http://www.deskitarasowe.pl">www.deskitarasowe.pl</a> tel. 061 815 57 47	
	System desek tarasowych z kompozytu drewnianego	
<b>C1</b>	TARAS NA RUSZCIE STALOWYM	SKALA 1:5
<b>A</b>	DESKA DFD 162 o wymiarach 162mmx28mm	
<b>B</b>	Rp 50/30/3	
<b>C</b>	Rp 100/50/4 (belka tarasu)	